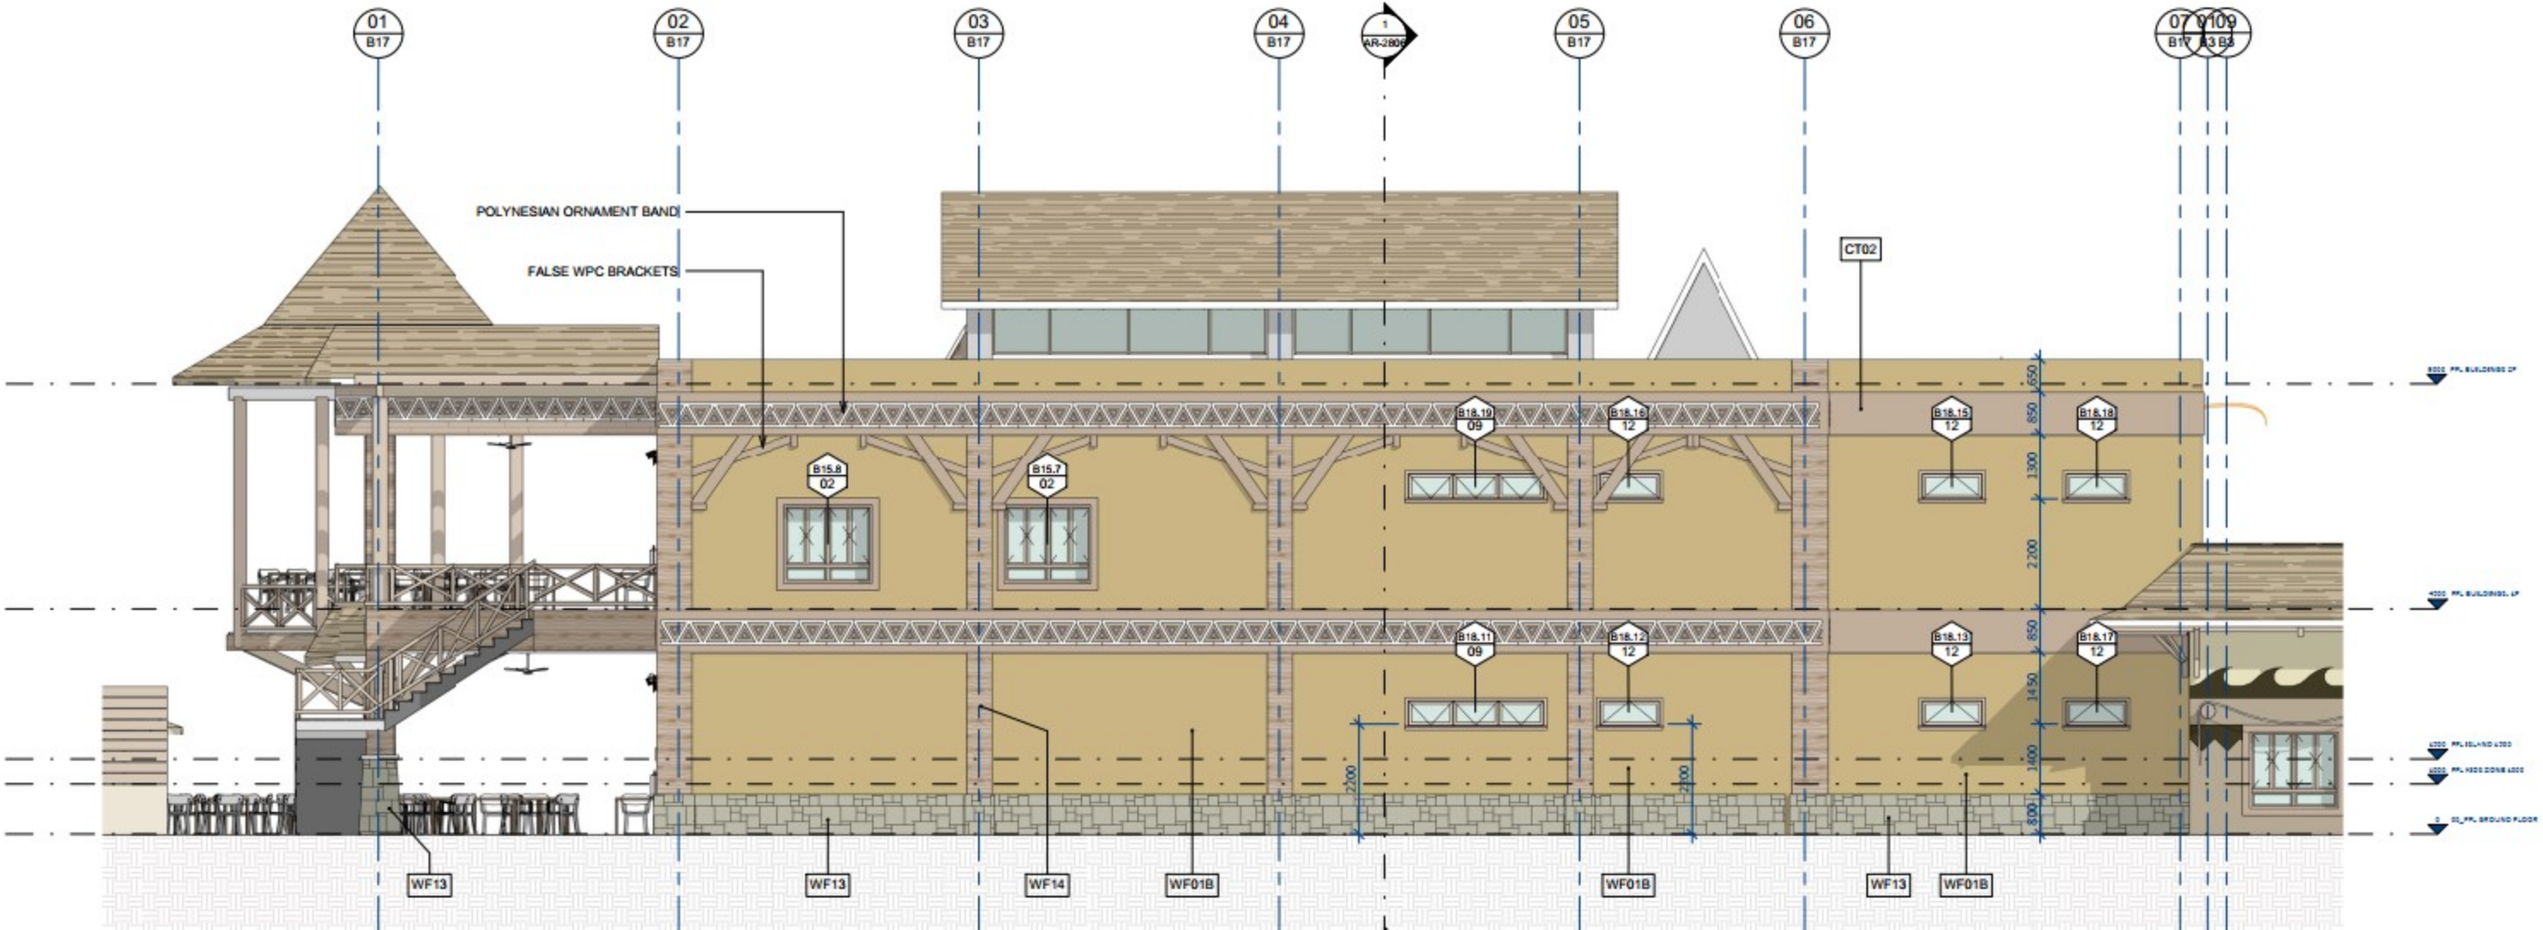
01
B17
02
B17
03
B17
04
B17
1
AR-2606
05
B17
06
B17
07
B17
08
B3
09
B3
POLYNESIAN ORNAMENT BAND
FALSE WPC BRACKETS
CT02
B15.8
02
B15.7
02
B18.19
09
B18.16
12
B18.15
12
B18.18
12
B18.11
09
B18.12
12
B18.13
12
B18.17
12
650
850
1300
2200
850
1450
1400
800
2200
2200
WF13
WF13
WF14
WF01B
WF01B
WF13
WF01B

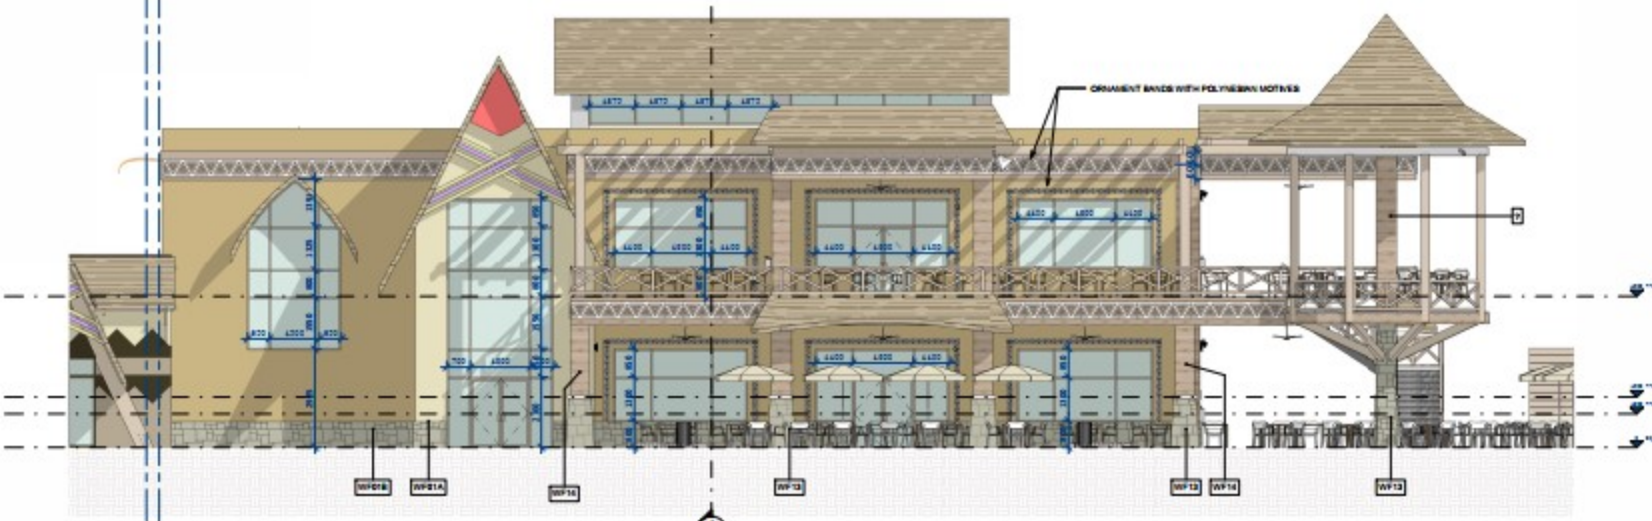
ORNAMENT BANDS WITH POLYNESIAN MOTIVES

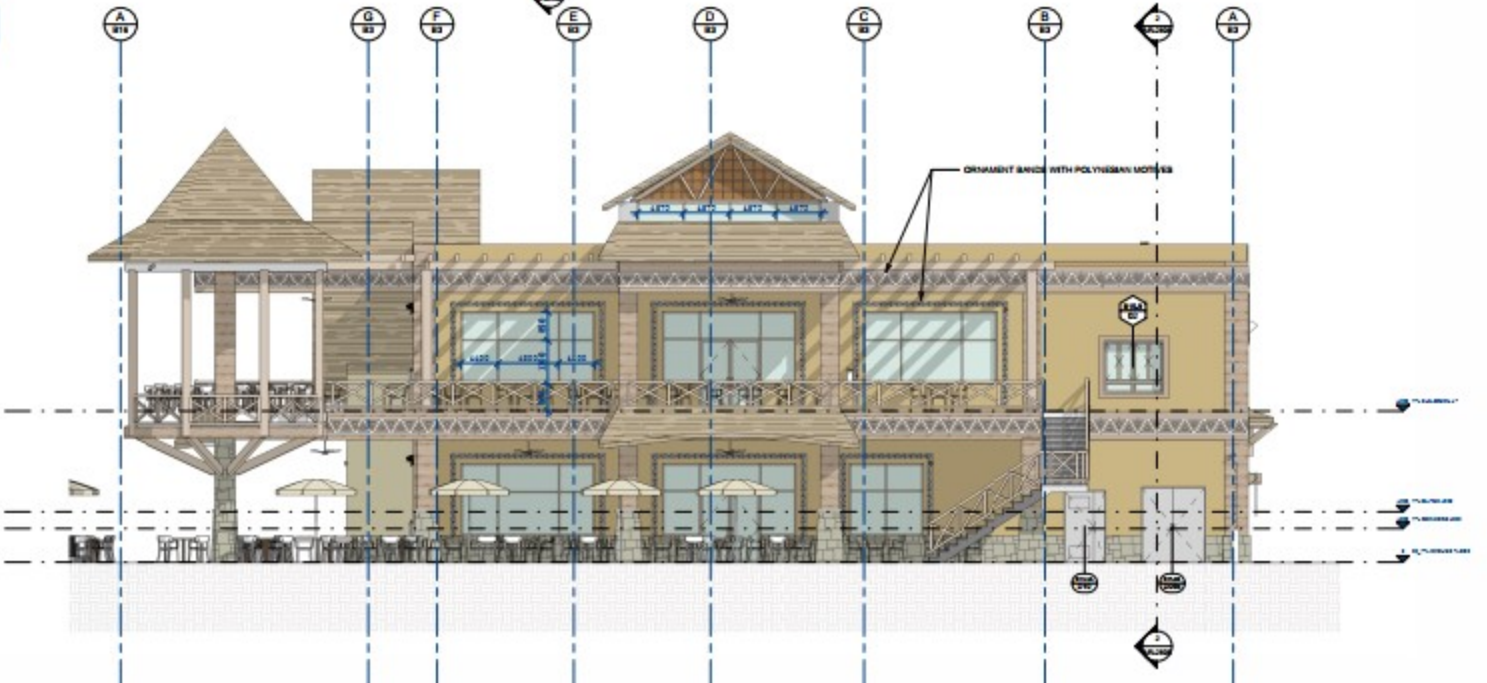
A
G
F
E
D
C
B
A
ORNAMENT BANDS WITH POLYNESIAN MOTIVES

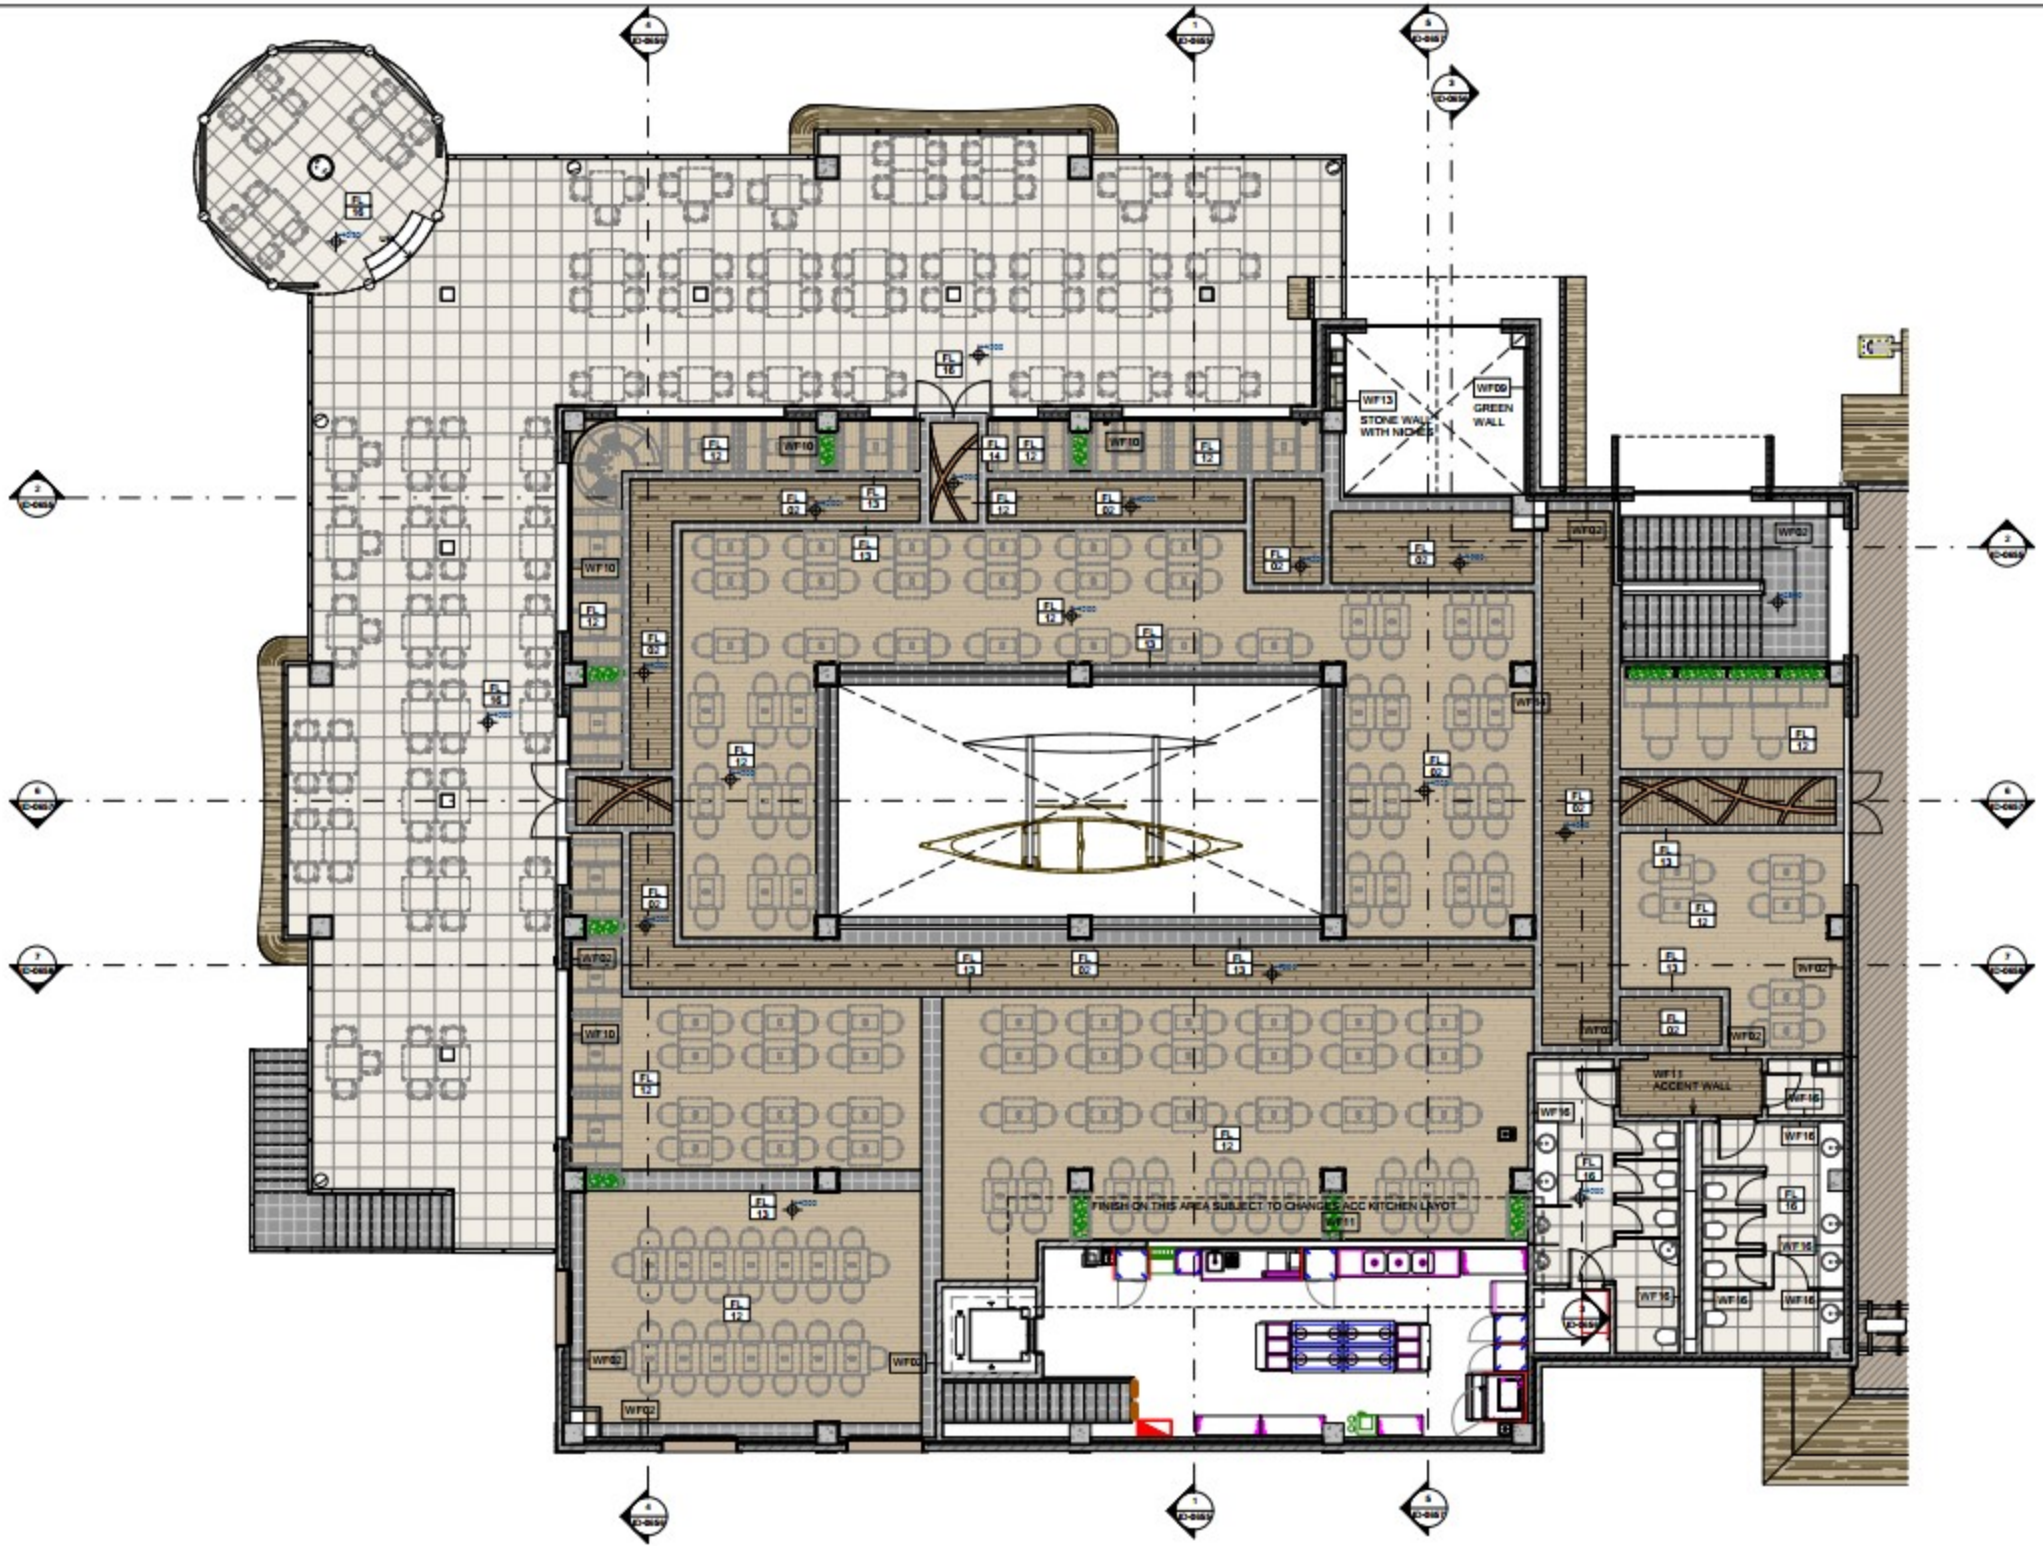
WF13
STONE WALL WITH NICHES
WF09
GREEN WALL
WF11
ACCENT WALL
FINISH ON THIS AREA SUBJECT TO CHANGES ACC KITCHEN LAYOT

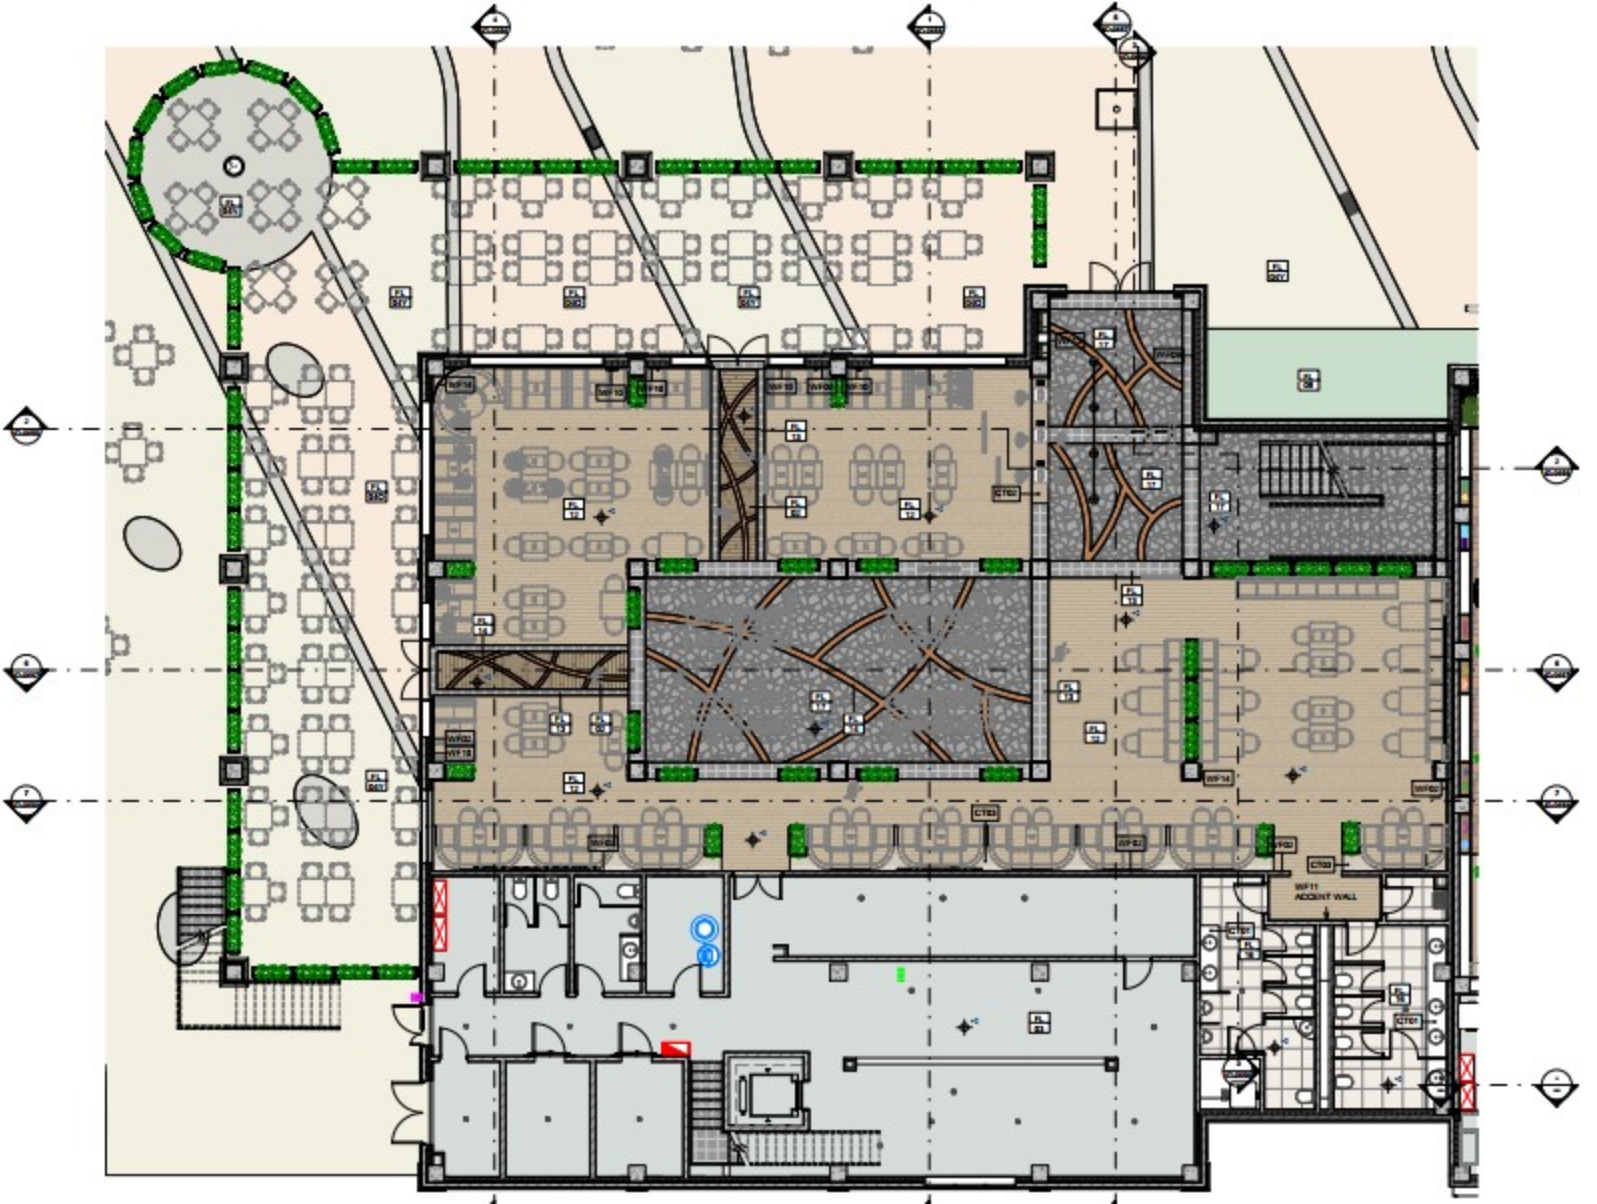
WF11
ACCENT WALL

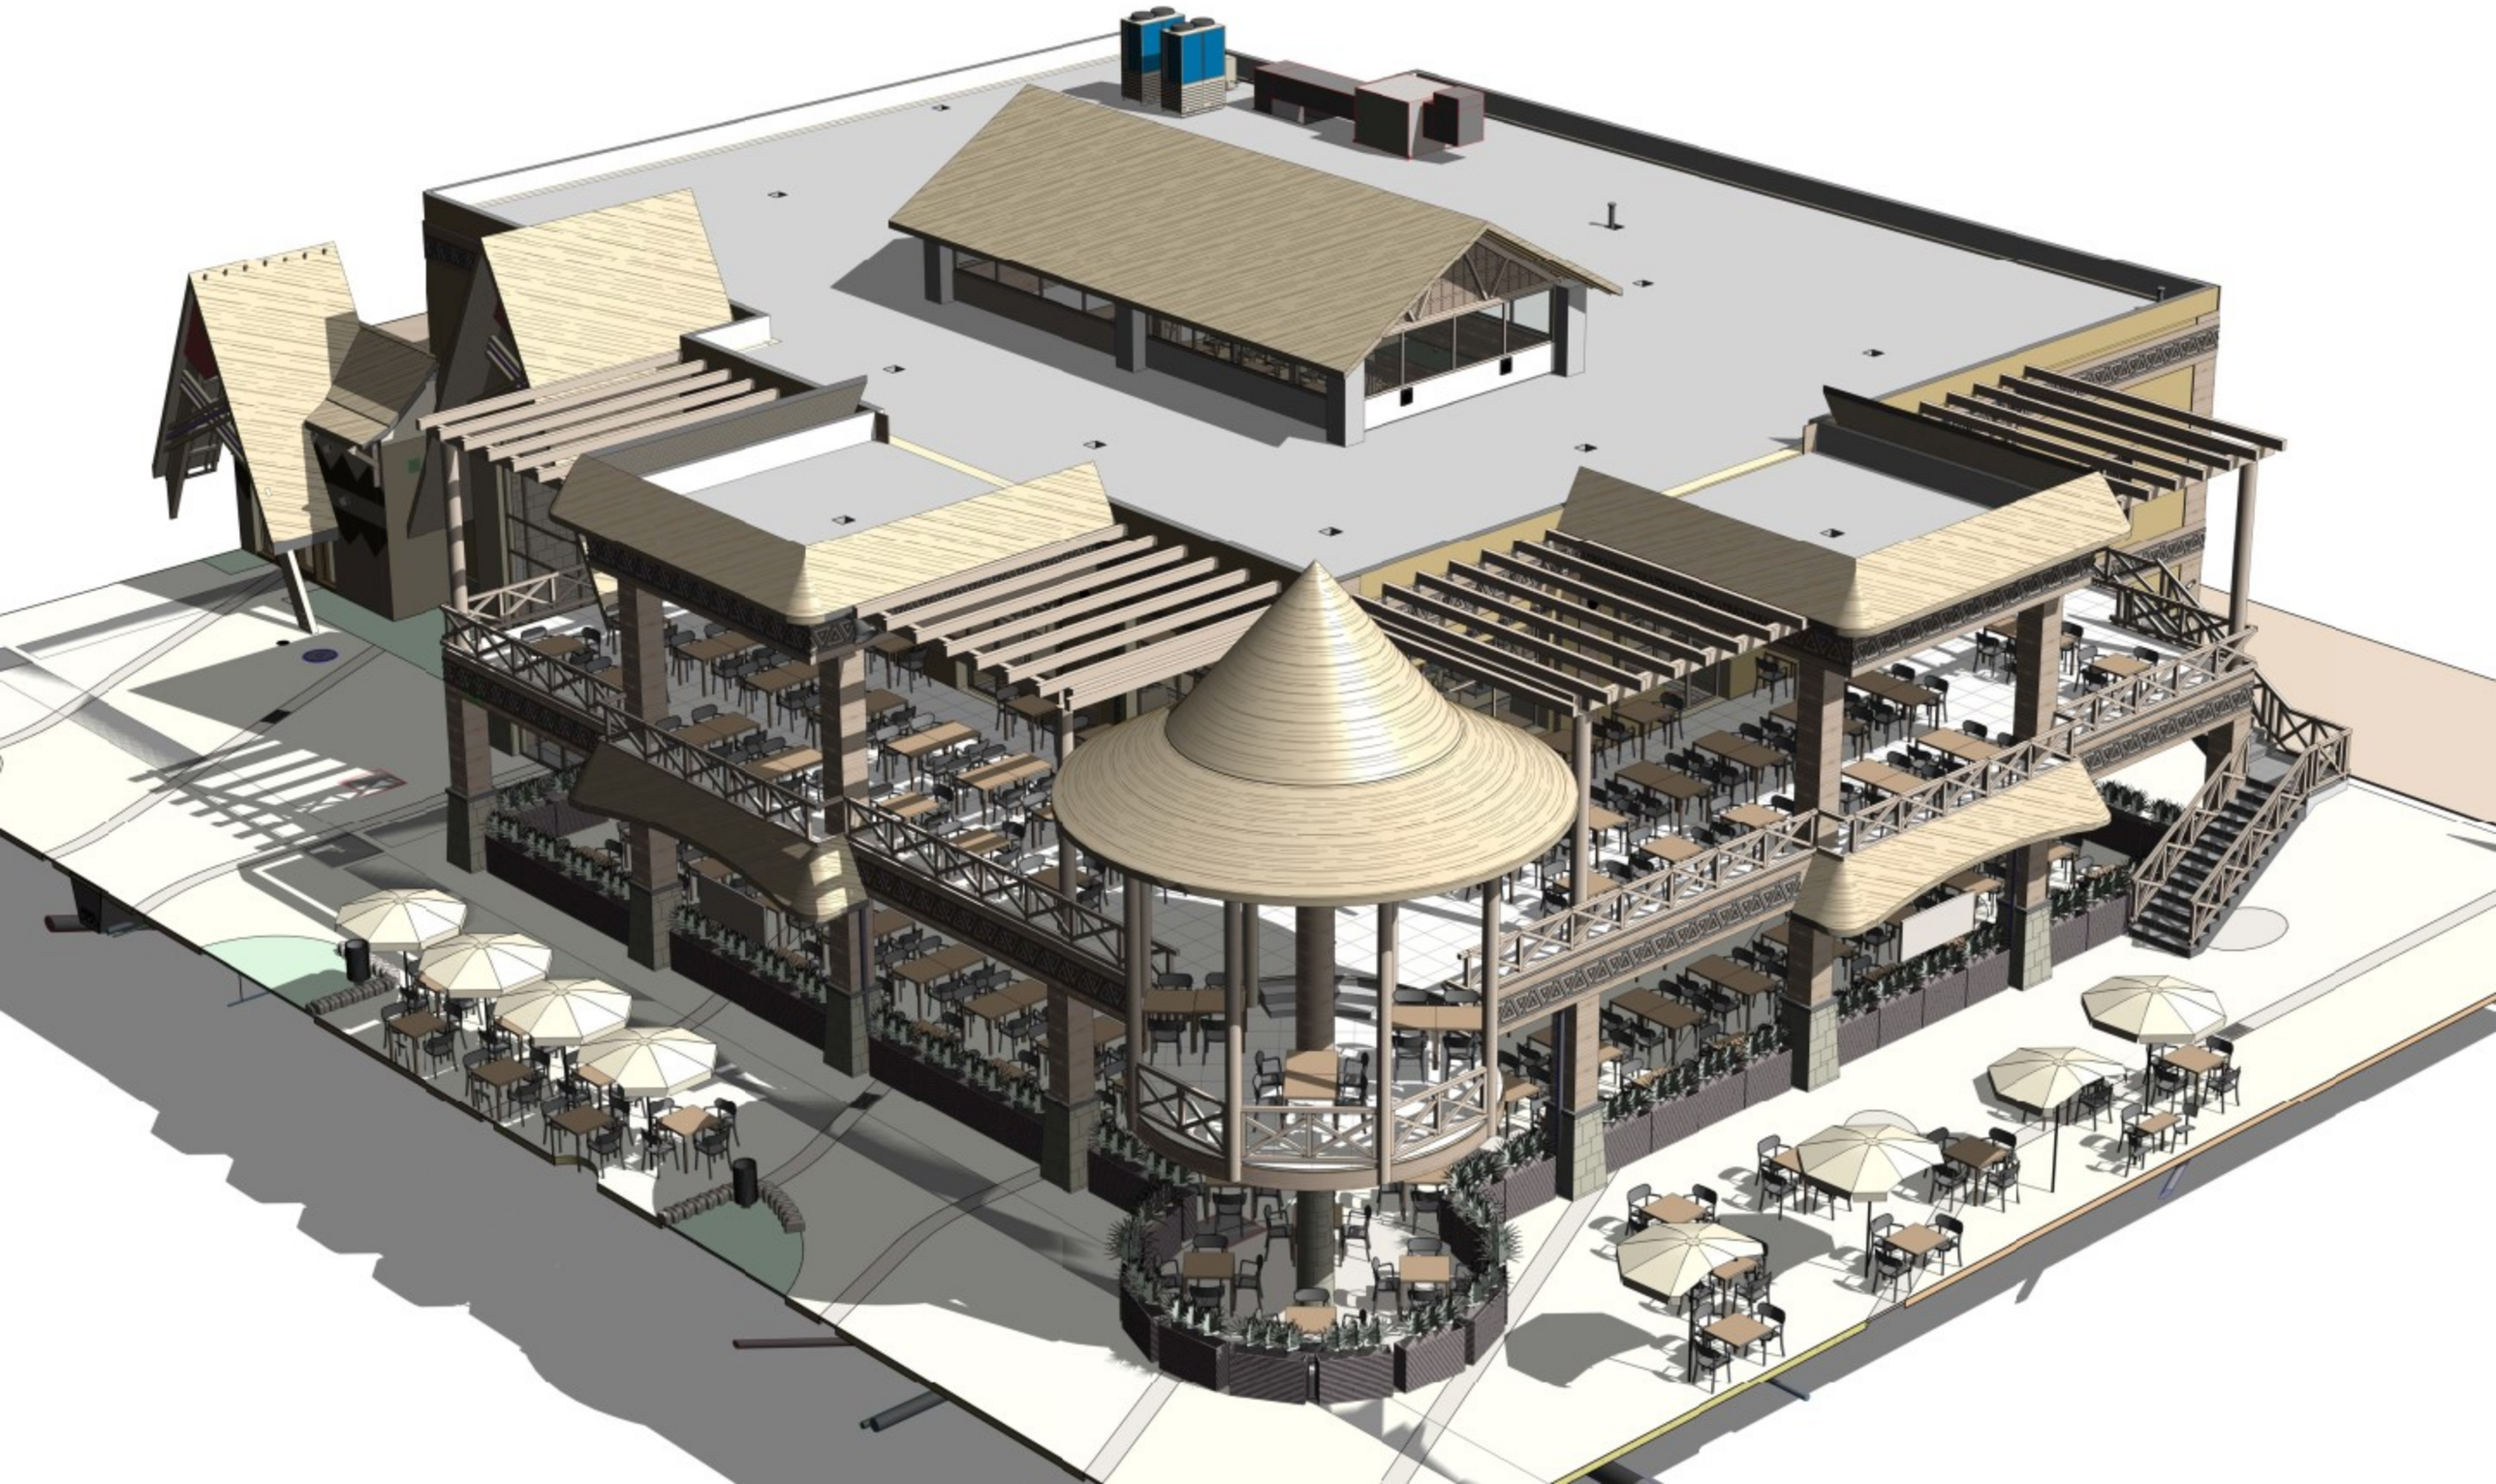

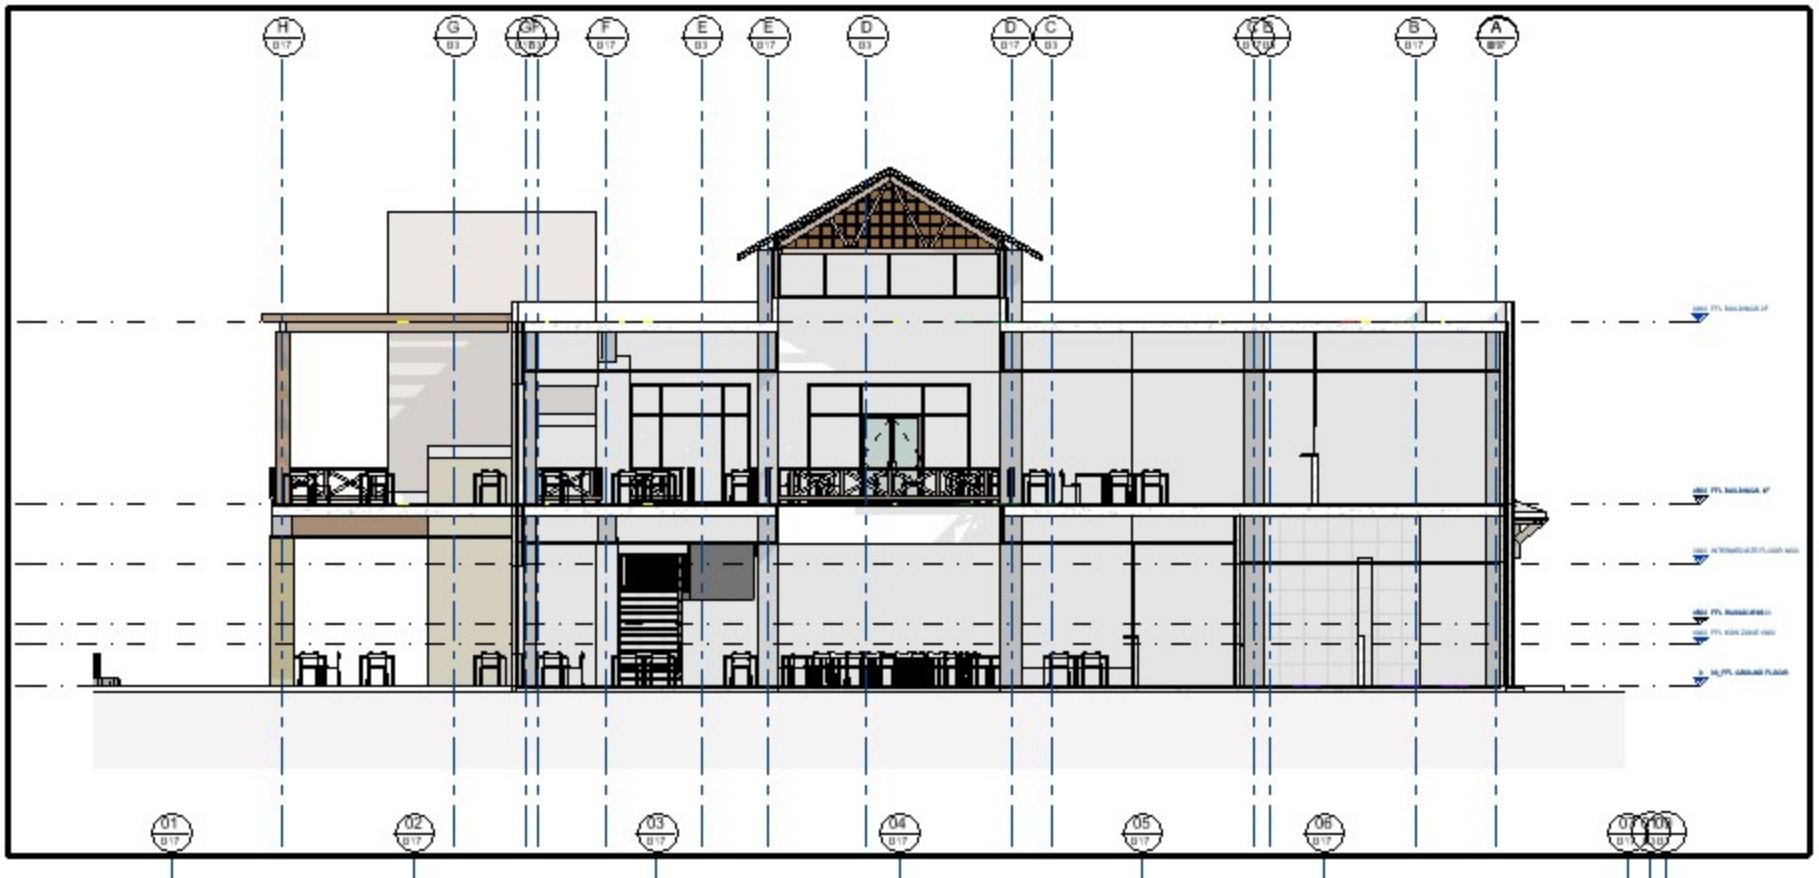
H
G
F
E
E
D
D
C
B
A

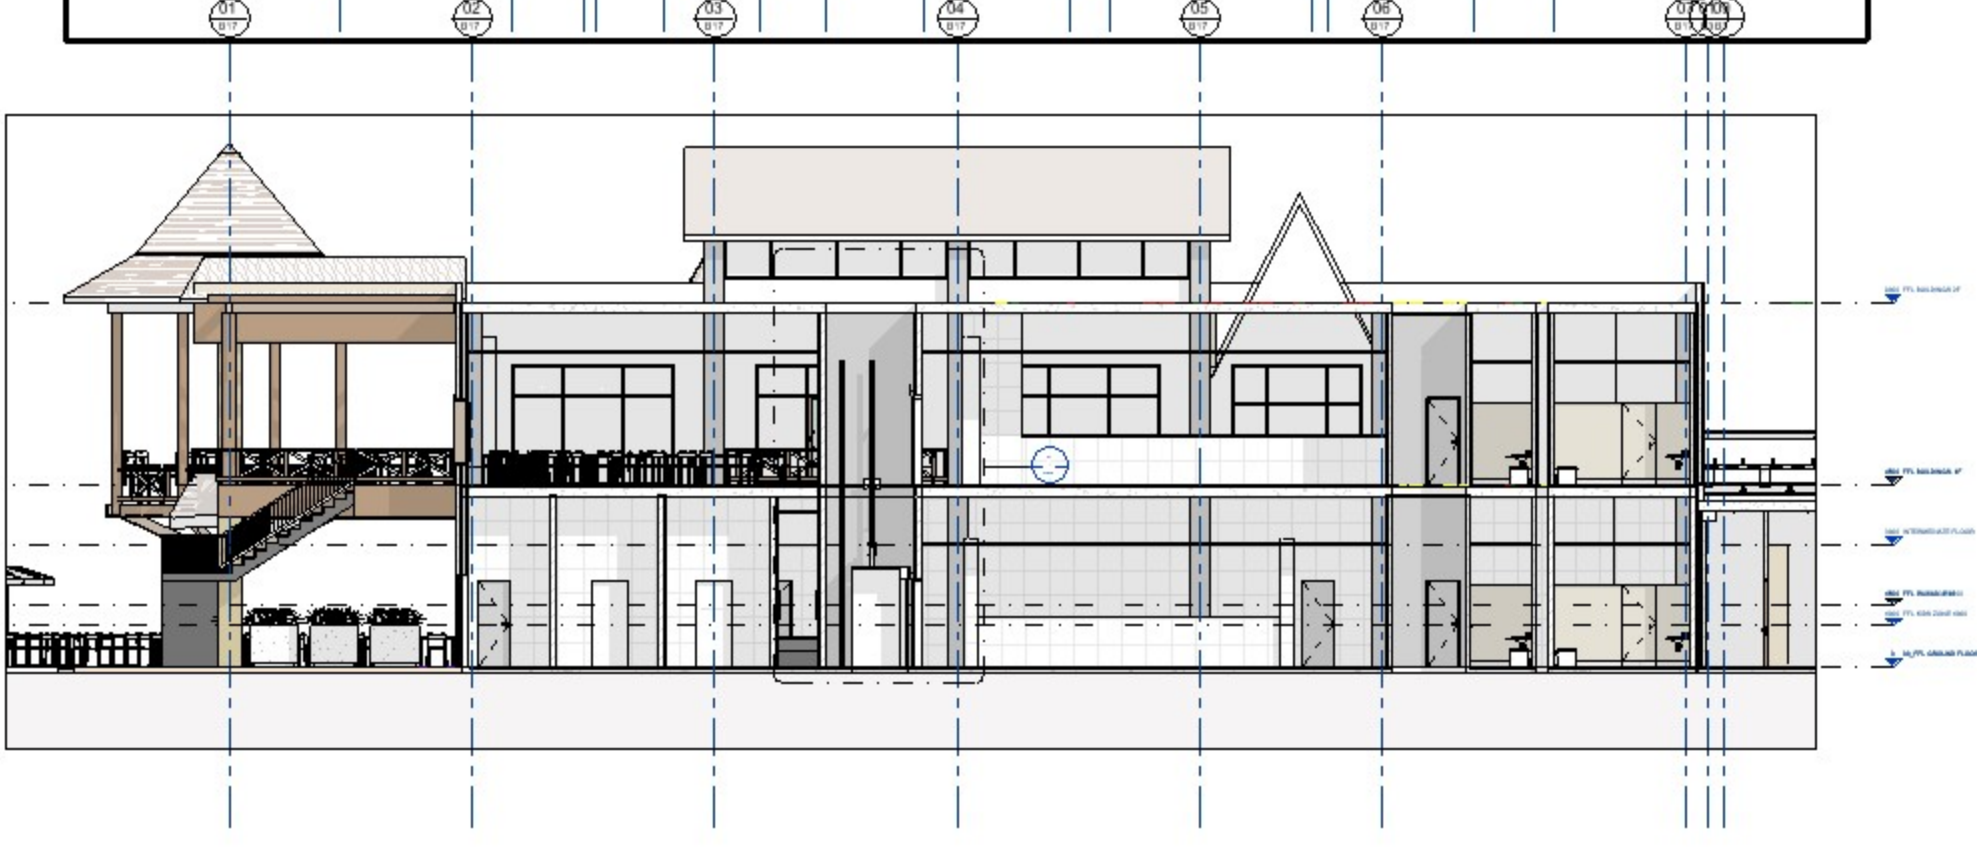
01
02
03
04
05
06